


增加紧急呼救按钮

护士站改造后，呼叫系统的移装  
压力表监测的移装

增加7个标准床位设备带，靠窗6个床不装床头灯  
卫生间加紧急呼救按钮  
原检查室门口分机移装  
新装设备带与原呼叫系统对接

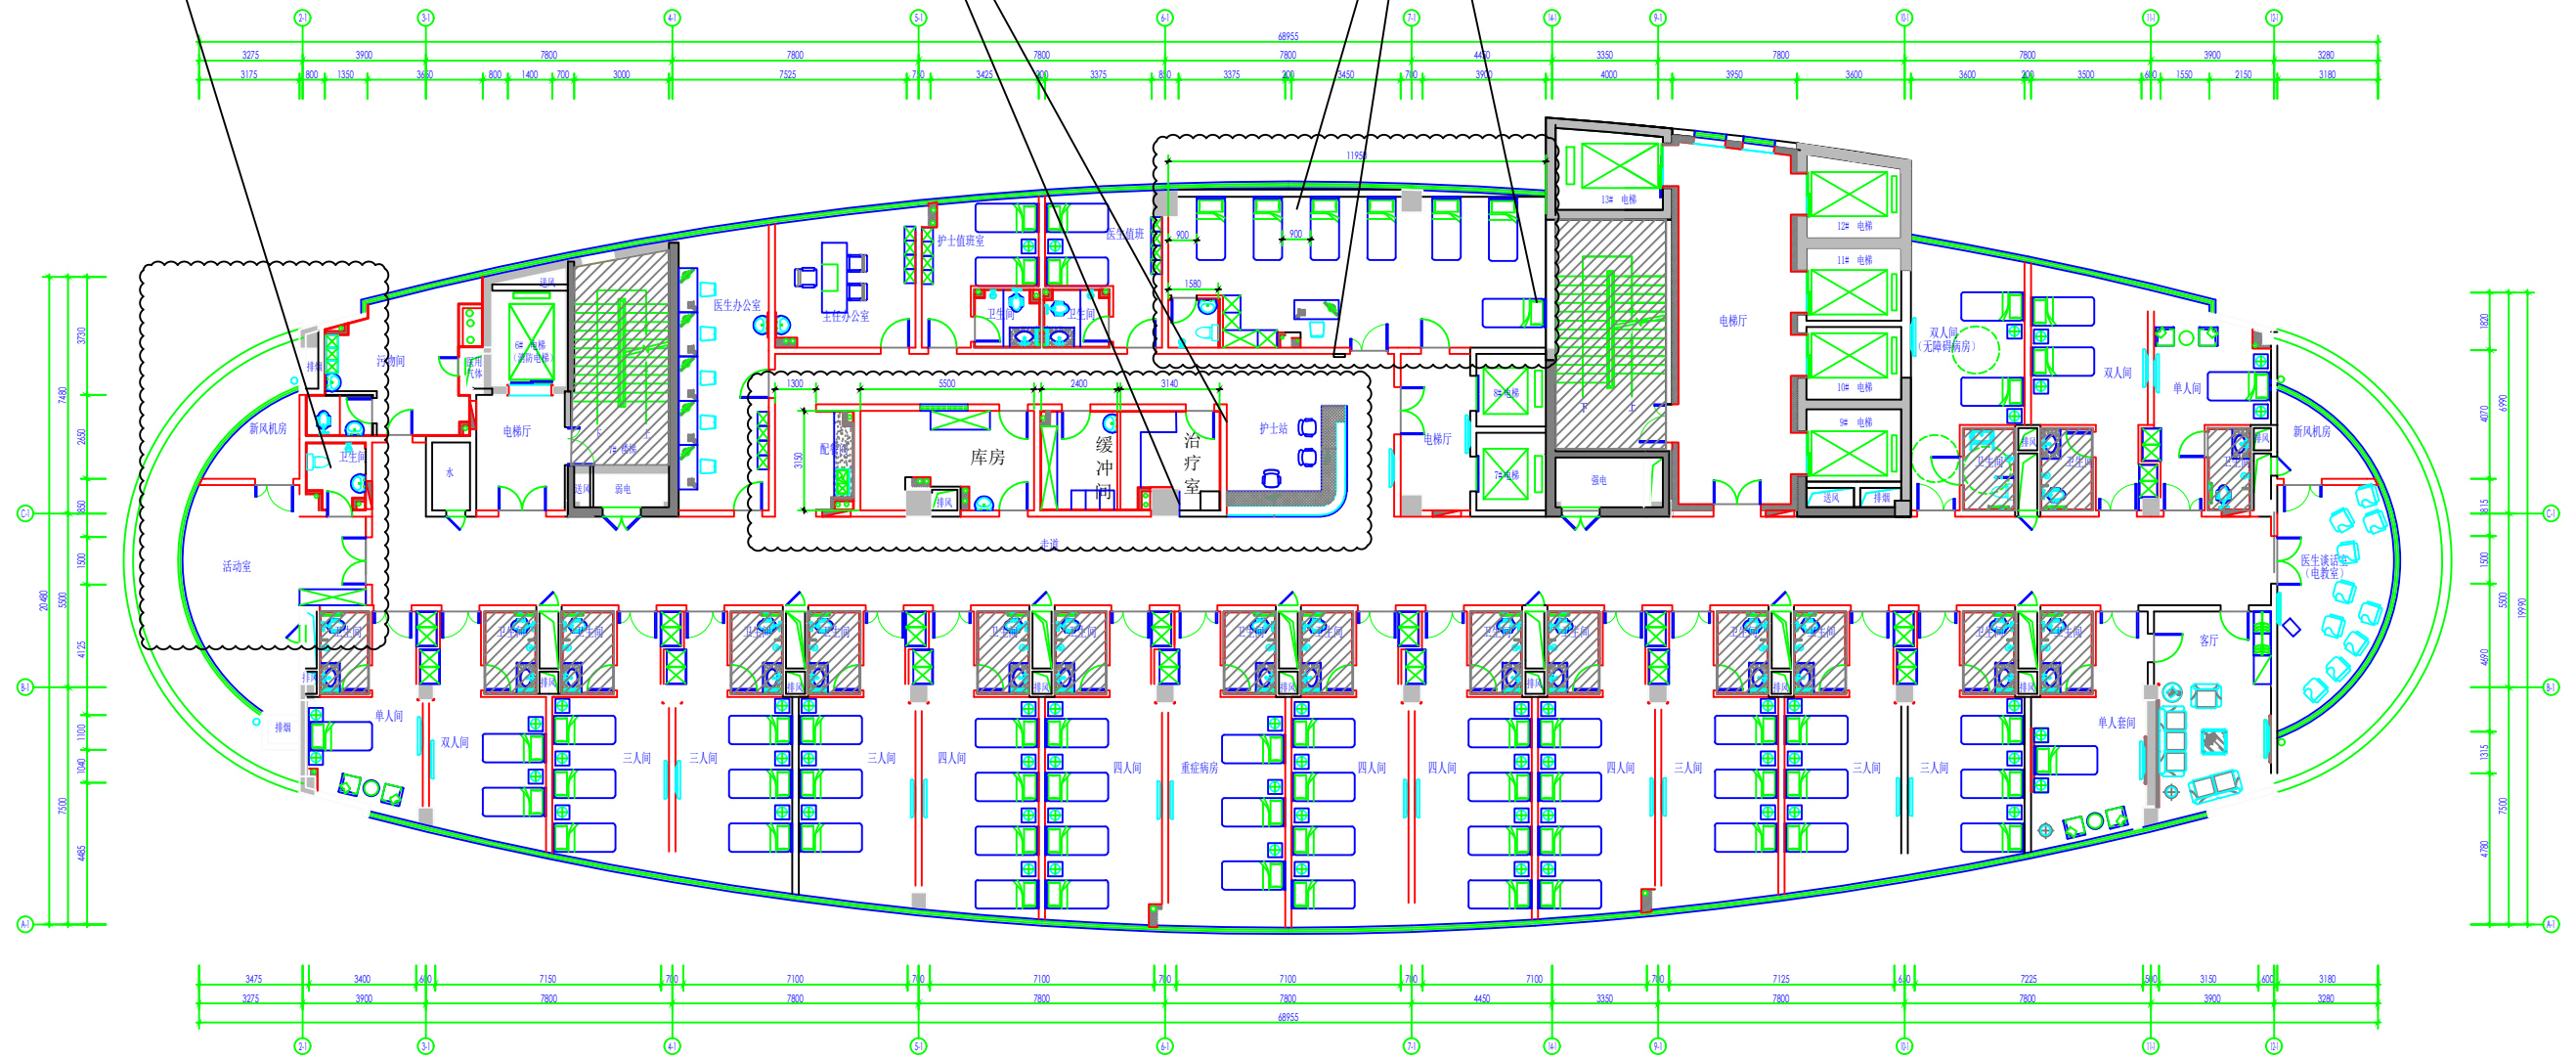

呼吸内科改造后布局